




 








renvooi materialen

-  gevel van geïsoleerd gevelement met metselwerk aan buitenzijde
-  beton in het werk gestort
-  beton gefabriceerd
-  spouwisolatie
-  lichte niet dragende scheidingwand
-  kalkzandsteen wand
-  metal stud wand

renvooi overig

-  MKK meterkast ten behoeve van de elektra- en communicatie installatie (meterkast koud)
-  MKW meterkast ten behoeve van de stadsverwarming (meterkast warm)
-  entree deur
-  kruipruimte (exacte plaats en afmeting zal nog nader worden bepaald)
-  draagbaar blustoestel

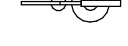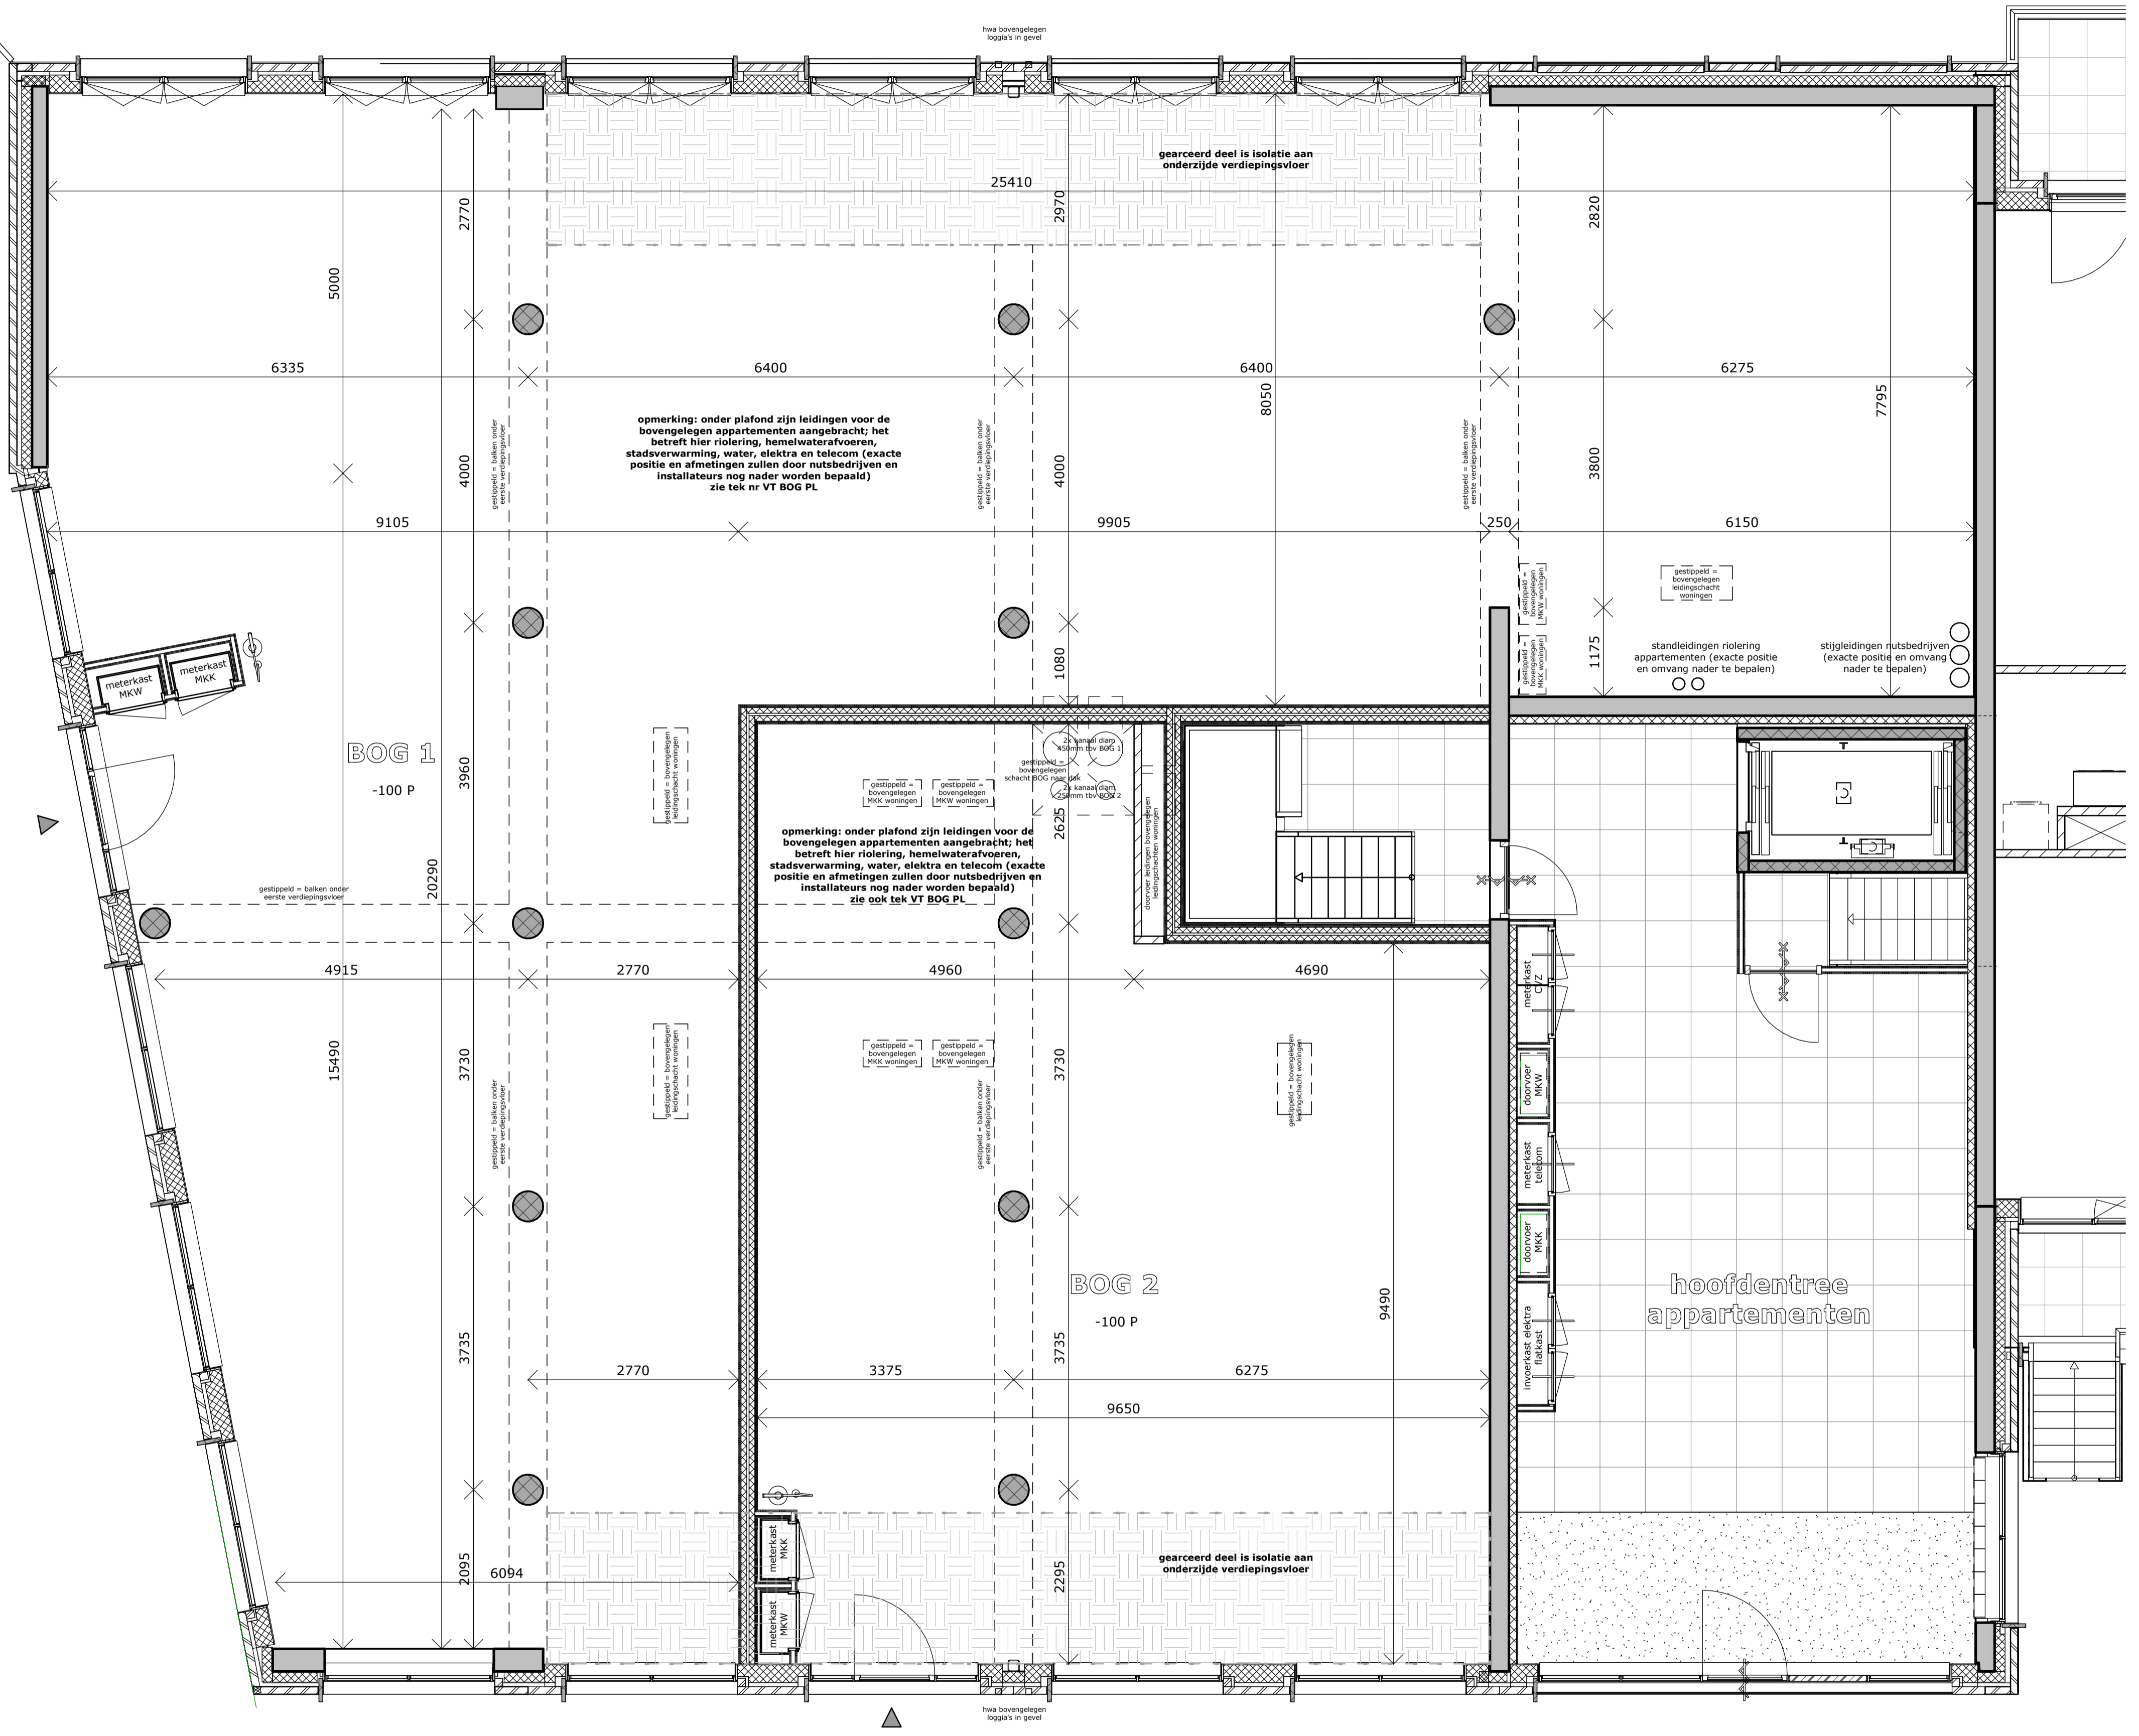


plattegrond BOG 1 en BOG 2 plafond

schaal 1 : 50



www.wheellichtpurmerend.nl

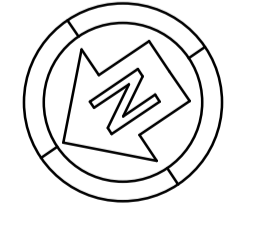

noordpijl

omschrijving : **verkooptekening plafond commerciële ruimtes BOG 1 en BOG 2**

buwnummer(s) :

datum : 10 juli 2020
gewijzigd :

formaat
A1

tekeningsnummer :
VT BOG PL

Disclaimer: De op deze tekening aangegeven maten zijn circa maten in millimeters en tussen de wanden/vloeren gemeten, waarbij geen rekening is gehouden met enige wanddikering, glijde, afmeting etc. In verband met de nauwkeurige afwerking van de details, constructies, maatvoering van diverse materialen e.d. kunnen er kleine afwijkingen ontstaan ten opzichte van de nu vermelde gegevens. Deze geringe afwijkingen geven geen aanleiding tot verzoeking. Aan de hand van deze tekening kunnen maten kunnen gaan verschillen worden ontworpen. De op deze tekening aangegeven maatvoering is niet geschikt voor opdrachten aan derden door koper(s). De op deze tekening aangegeven afmetingen e.d. zijn aangegeven als richtlijn en kunnen afwijken van de standaard leveringen. De posities van aansluitingen en installatie onderdelen zijn indicatief op de tekening weergegeven. De exacte aantallen en posities zullen na berekening in het werk door de installateurs worden bepaald en kunnen afwijken van deze tekening.

