



plattegrond derde verdieping

schaal 1 : 100

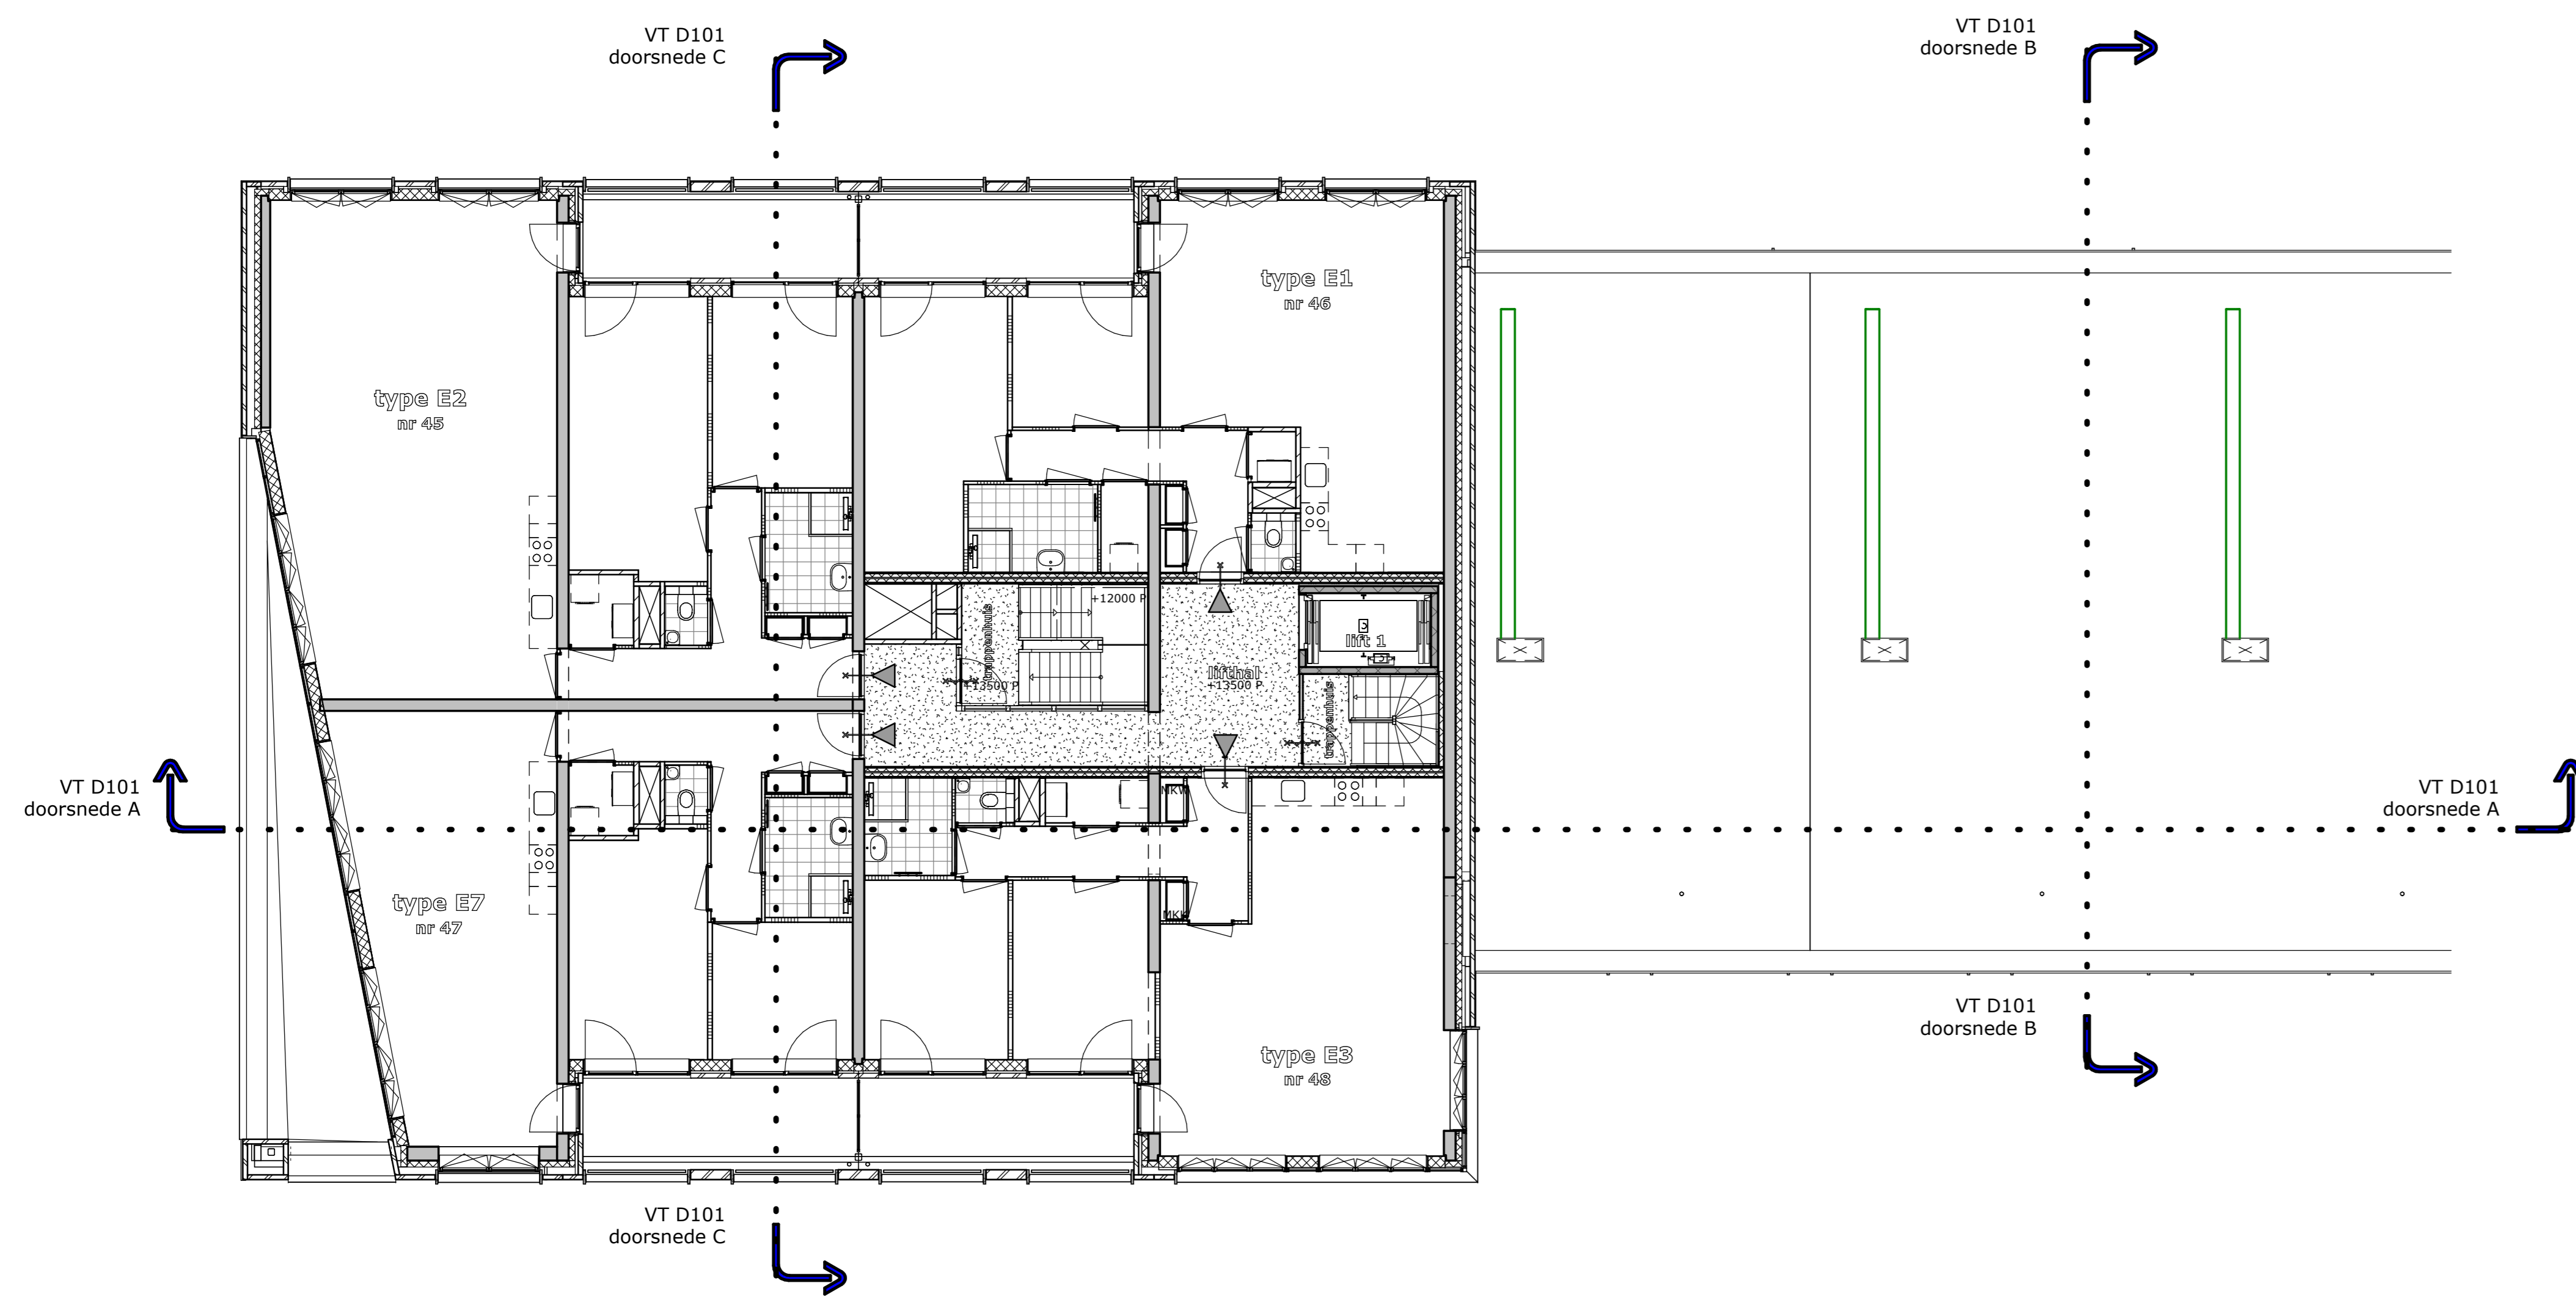

plattegrond vierde verdieping

schaal 1 : 100

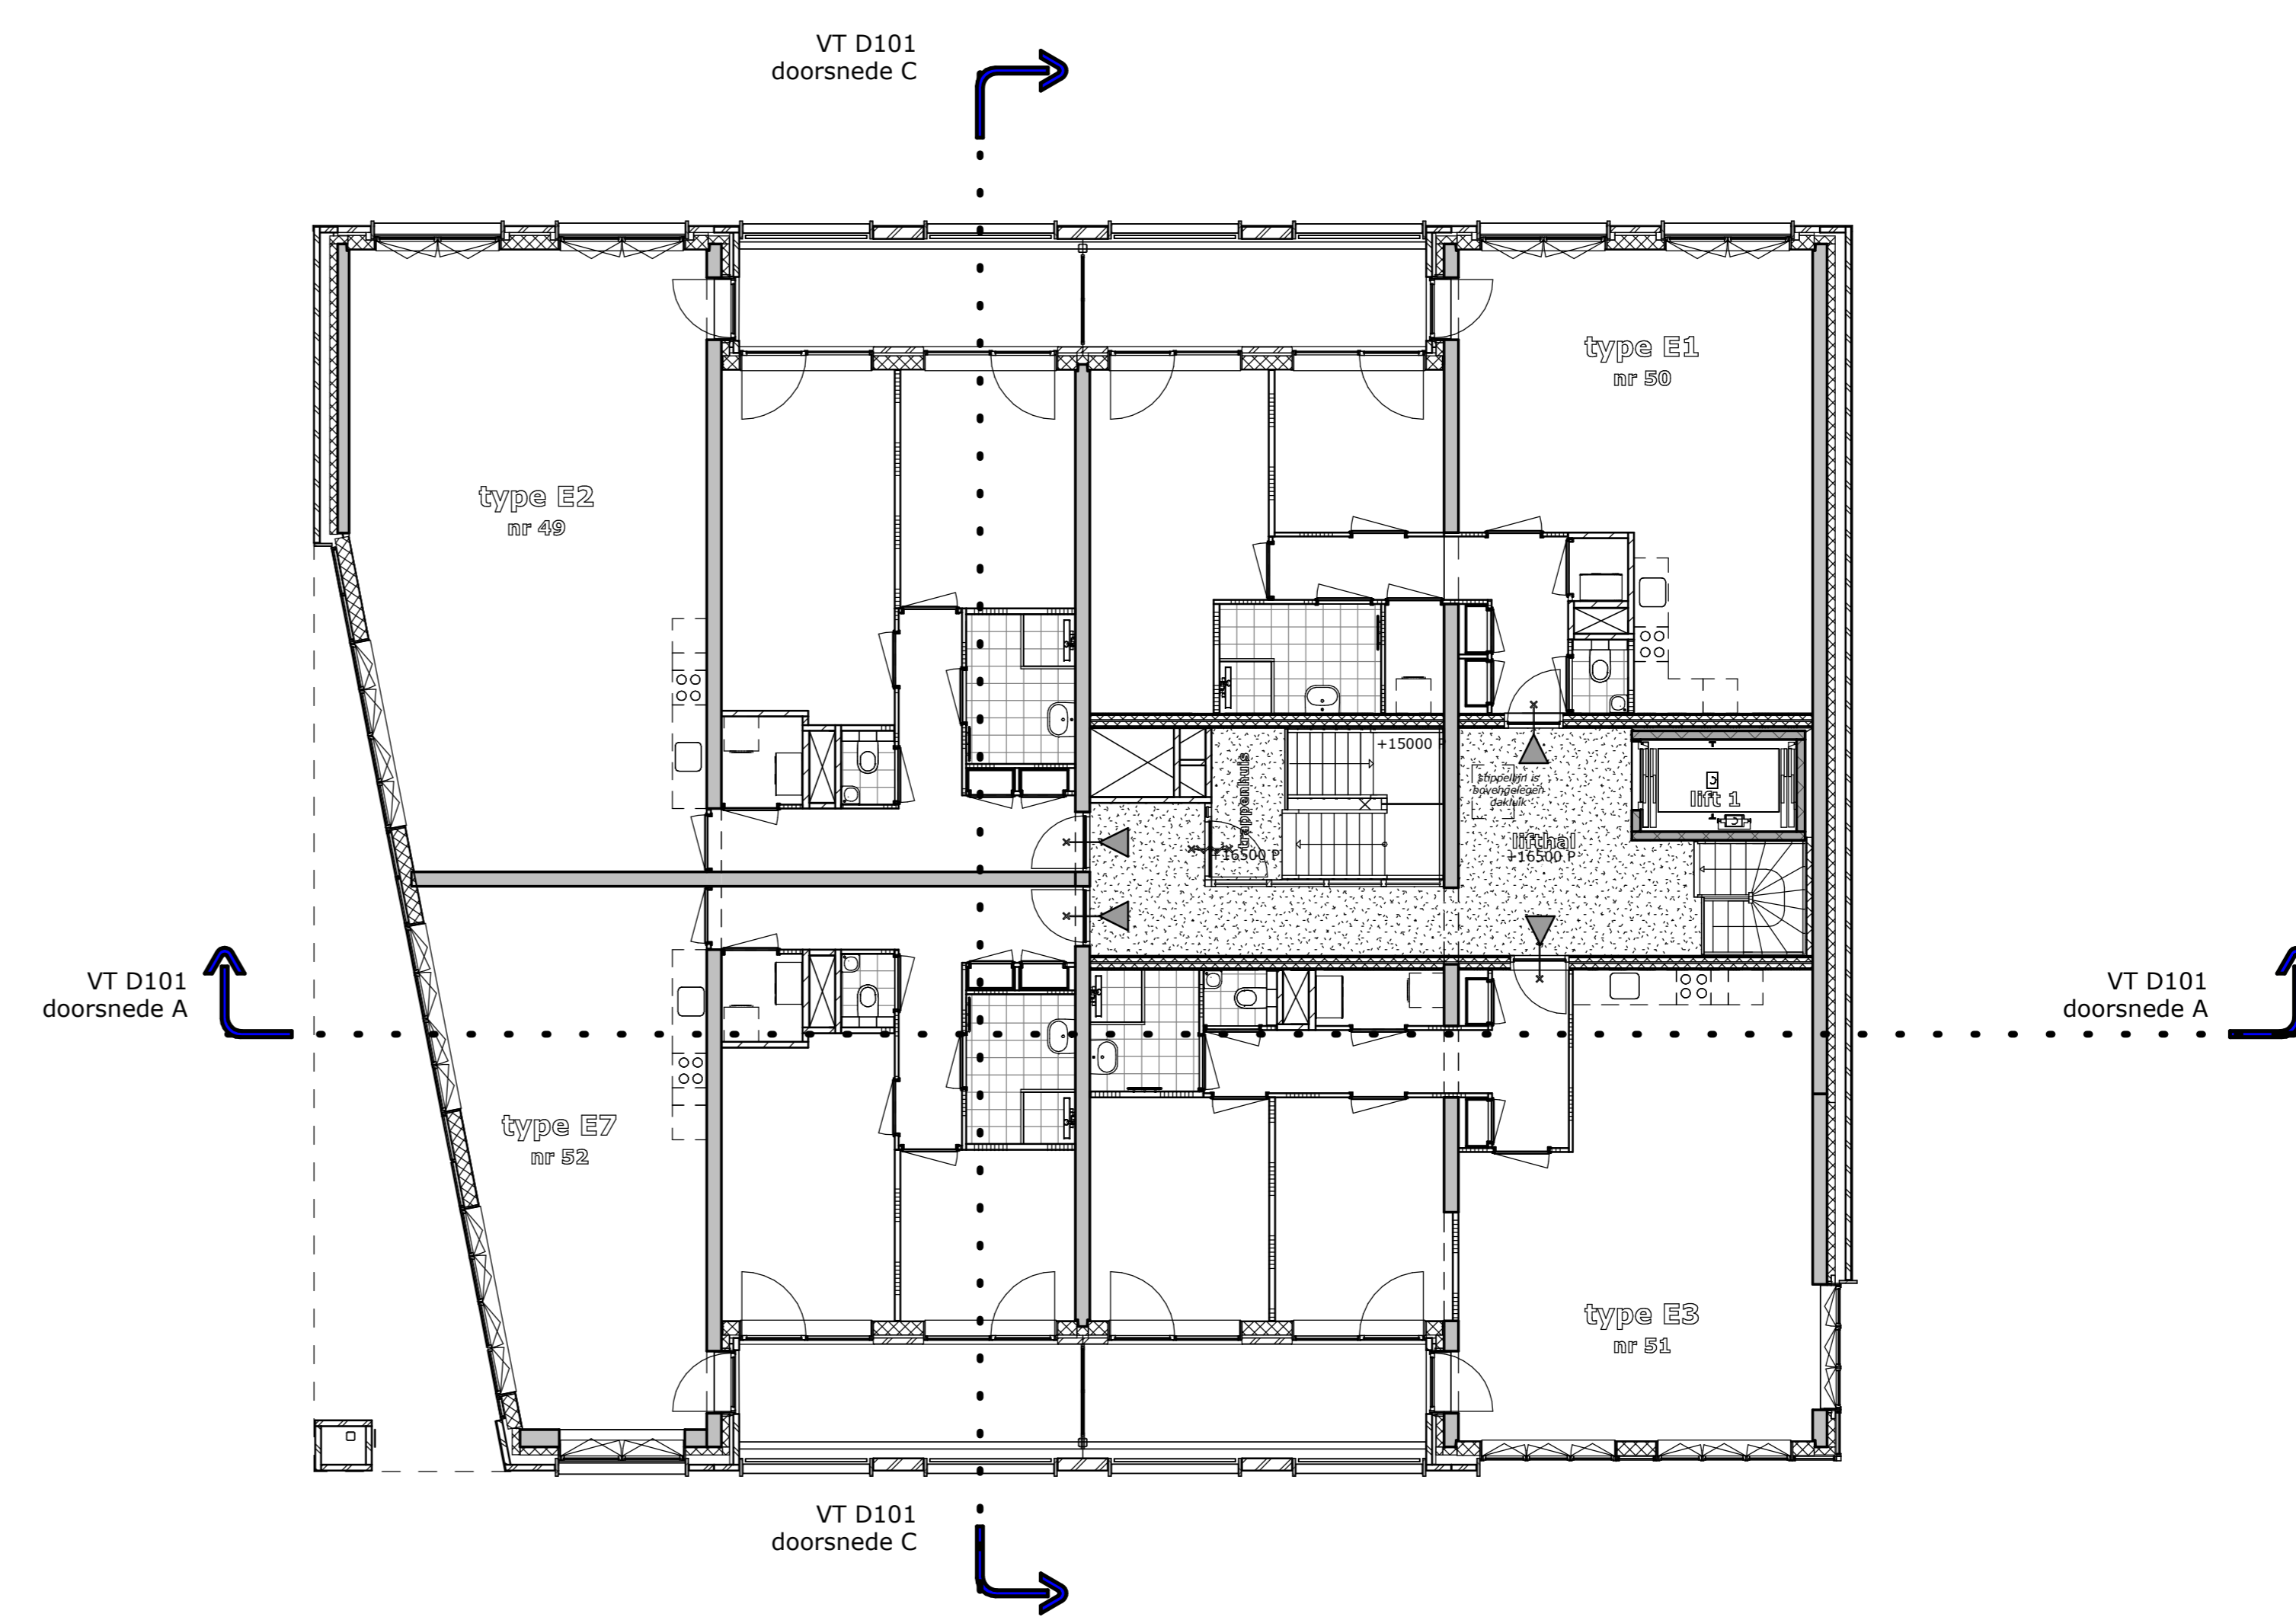

plattegrond vijfde verdieping

schaal 1 : 100



www.wheerlichtpurmend.nl


omschrijving :  
blokoverzicht derde, vierde en vijfde verdieping

bestandsnummer(s) :

datum : 01 juni 2020

formaat : A0

gemaakt op :

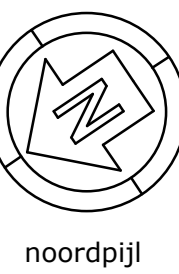

noordpijl

tekeningnummer :  
VT P103



Disclaimer: De in deze tekening weergegeven informatie kan vóór het gebruik in verandering of afwijking ondergaan, waarbij geen aansprakelijkheid wordt aanvaard. Het is de gebruiker van deze tekening de verantwoordelijkheid toe te rekenen voor de juistheid van de informatie. 