



Schaal 1 : 200
 = Gemeenschappelijk
 Tekening bestaat uit 2 bladen
 Blad 1




2e etage

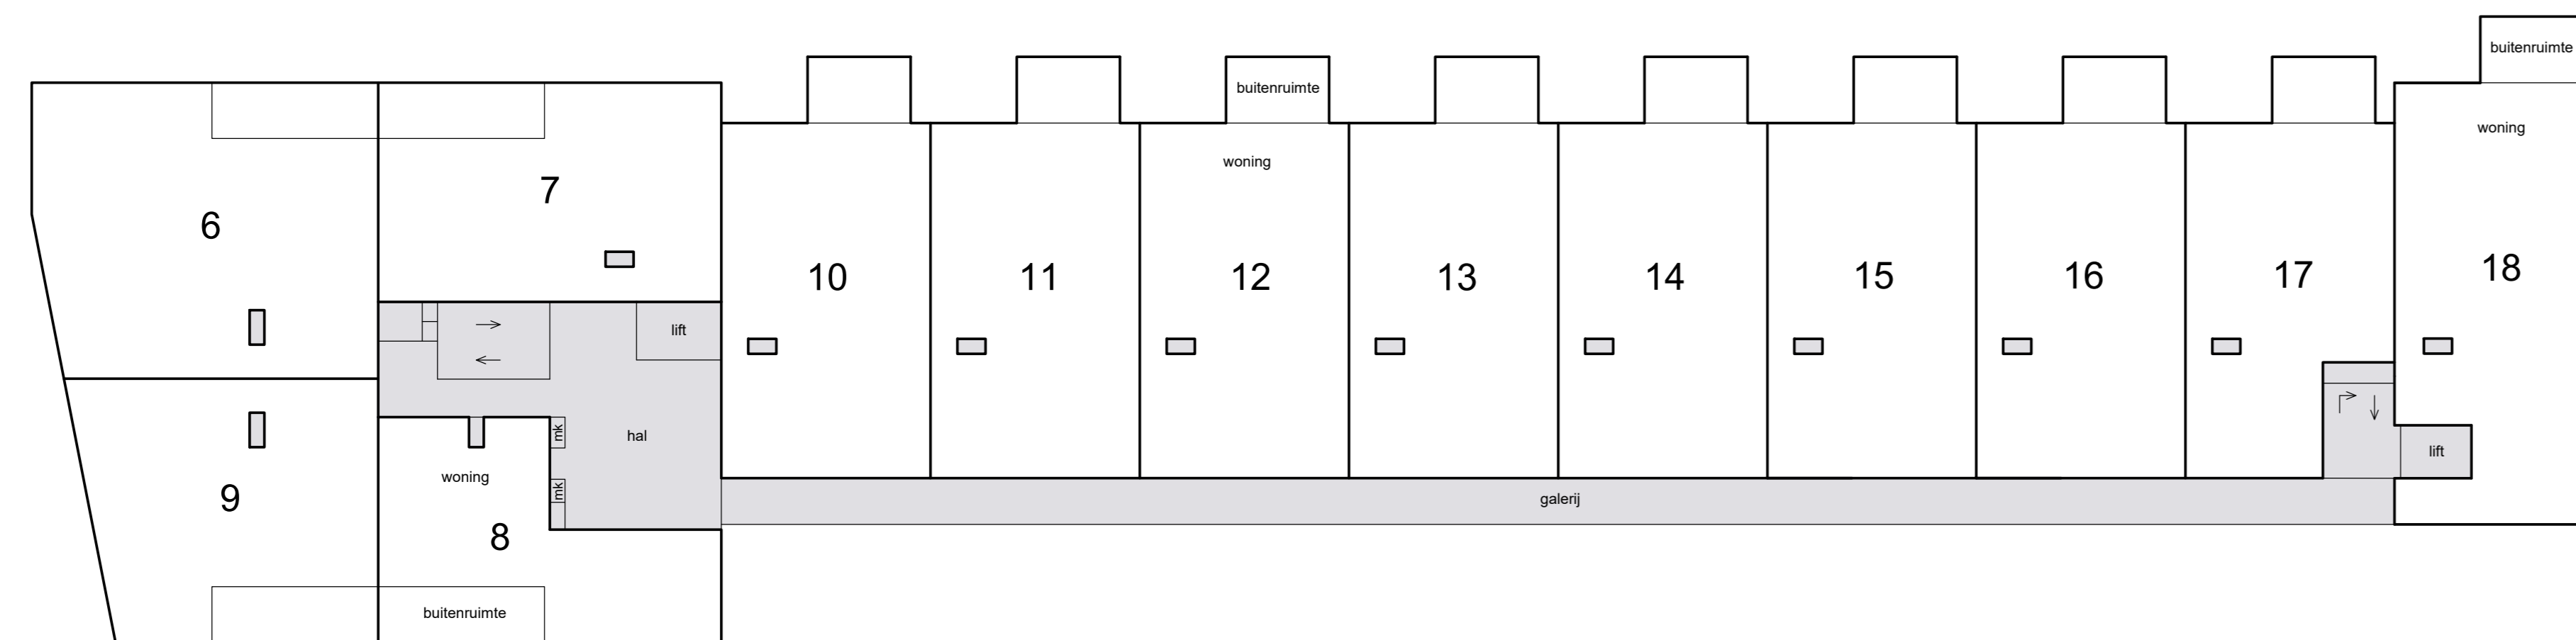



1e etage

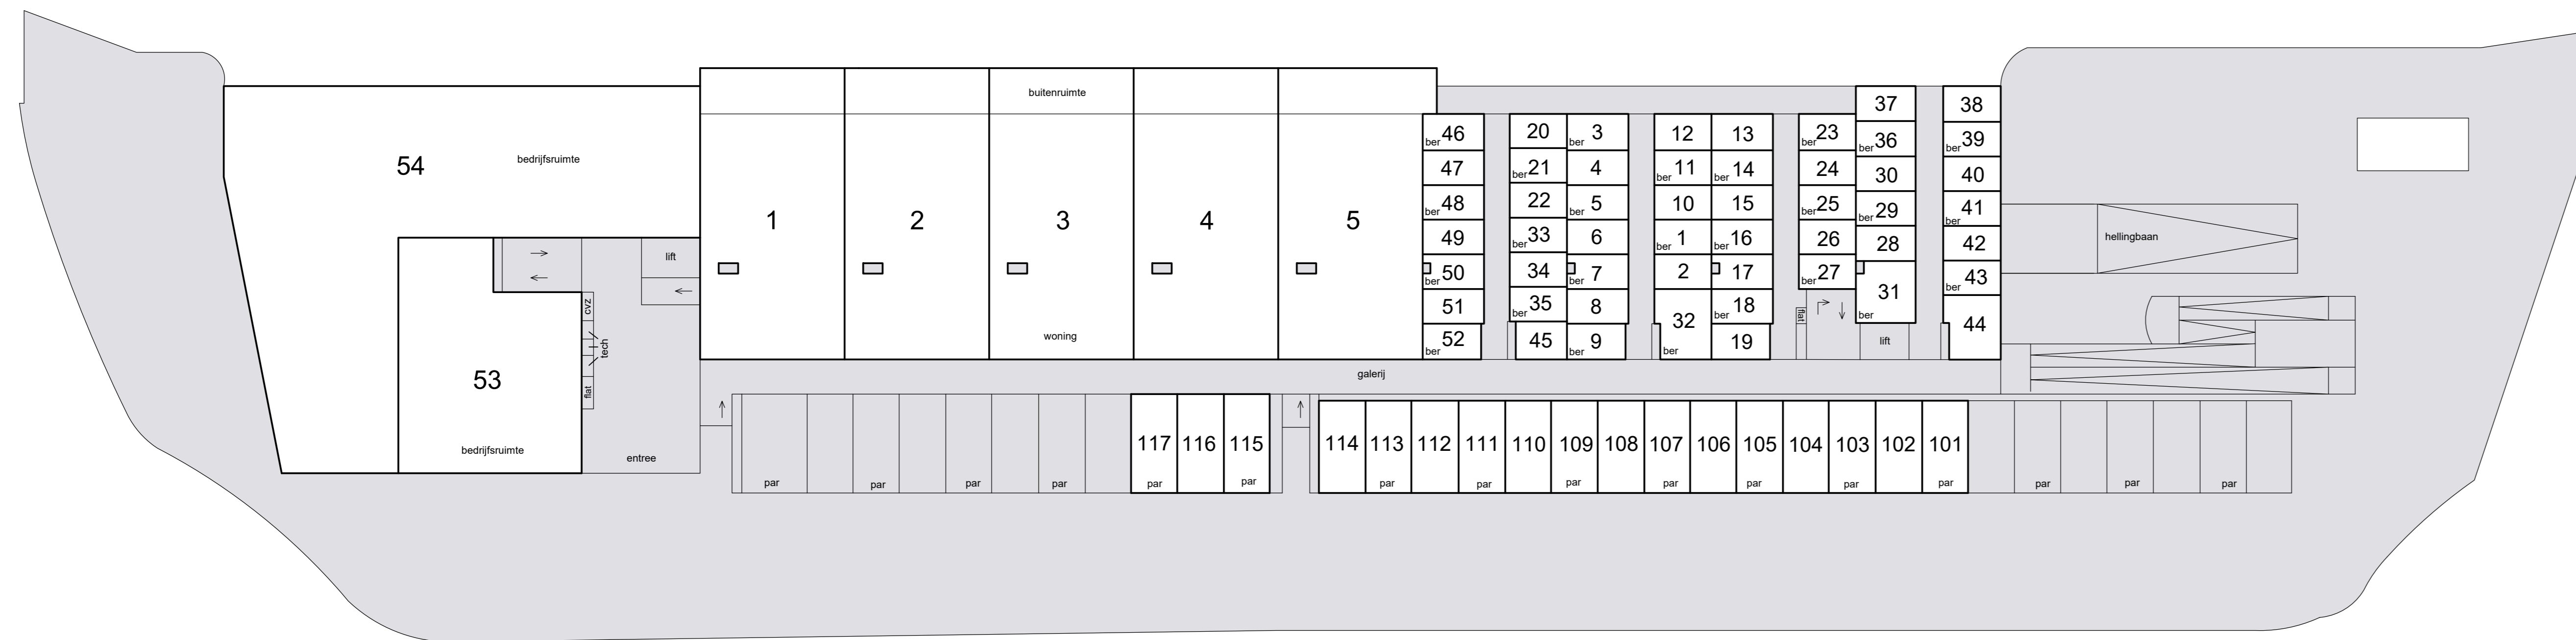


begane grond

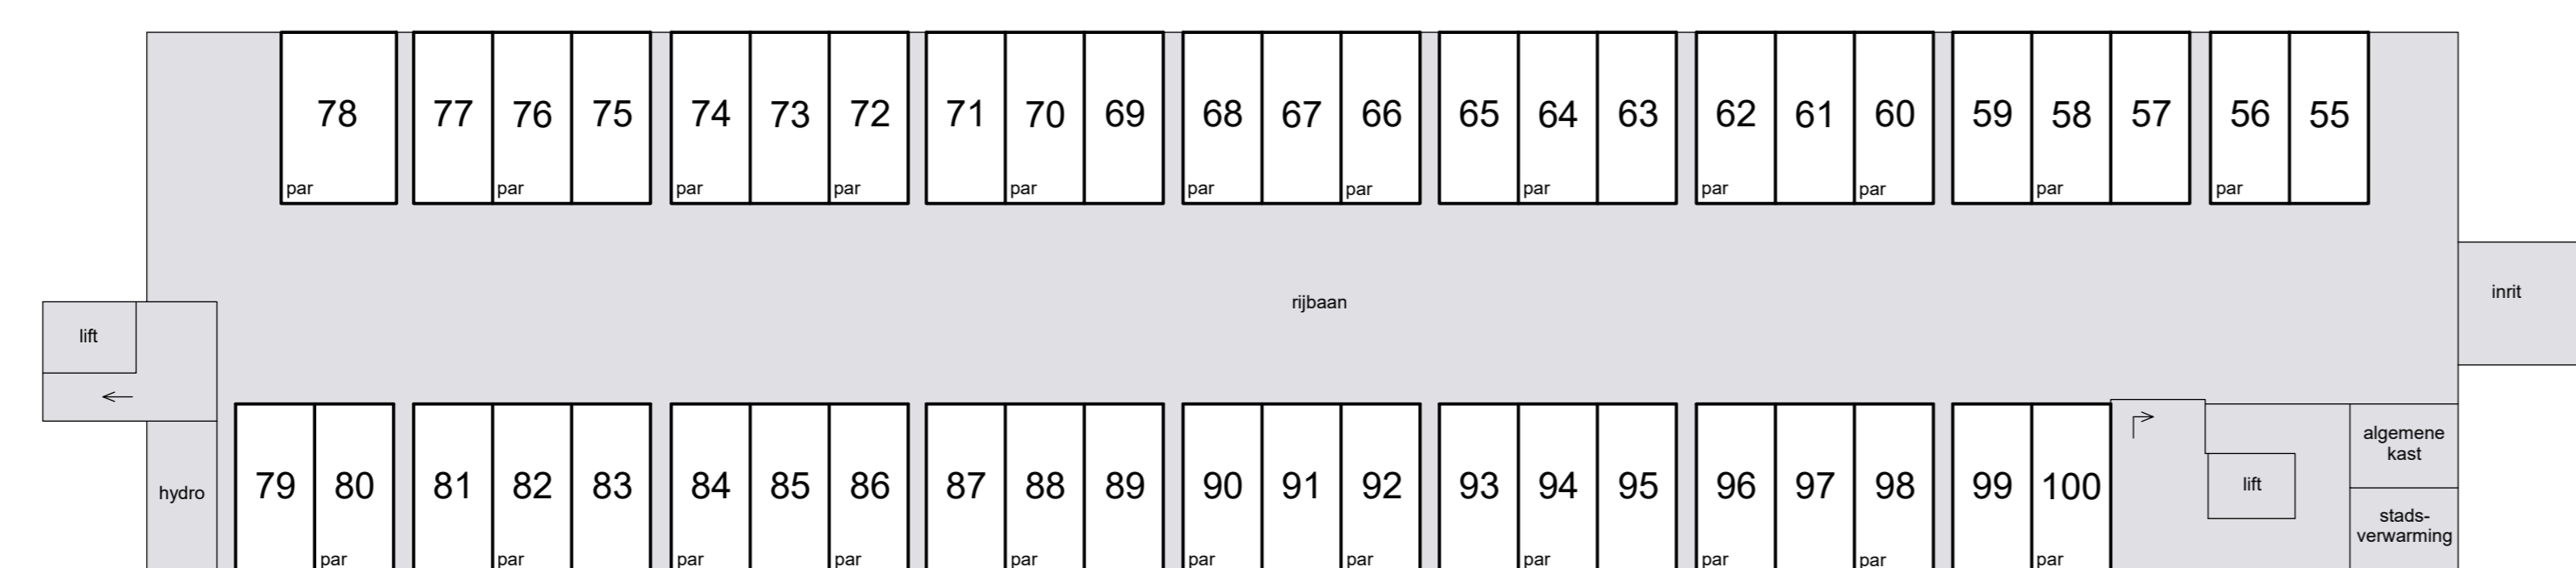


kelder

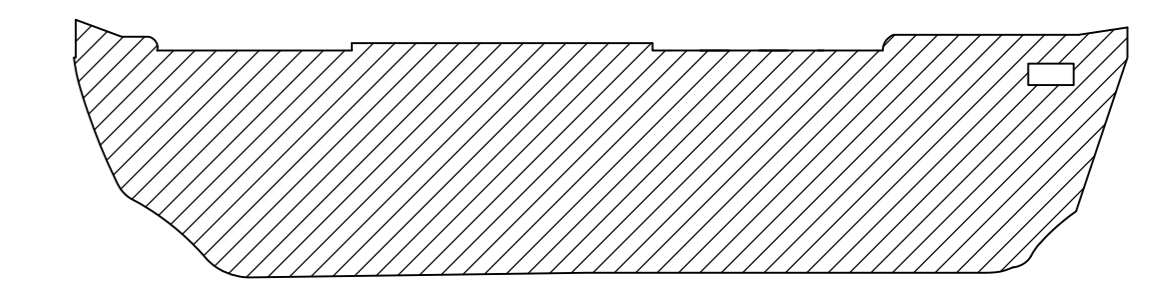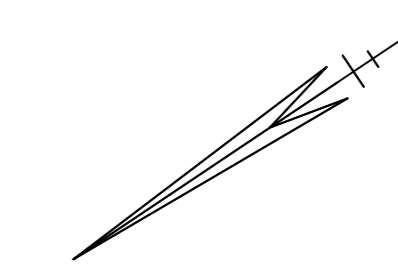


Churchilllaan
 Situatie 1 : 1000 Purmerend D

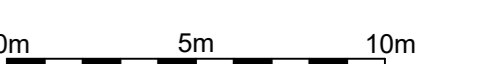


Schaal 1 : 200
= Gemeenschappelijk
Tekening bestaat uit 2 bladen
Blad 2

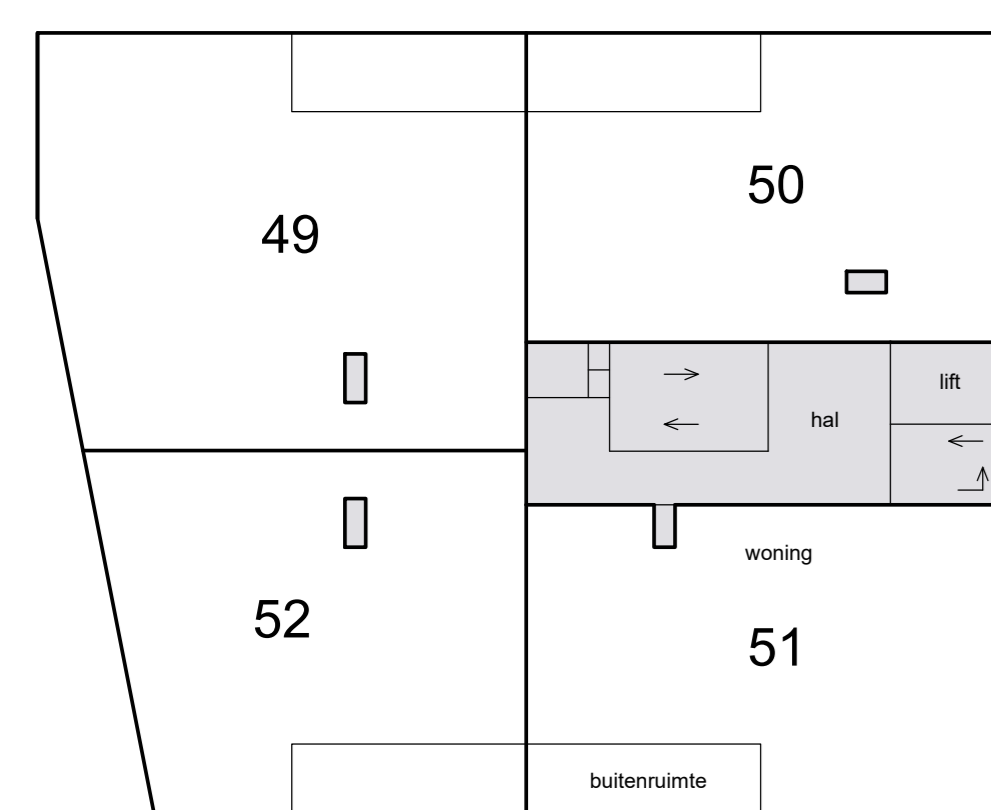



5e etage

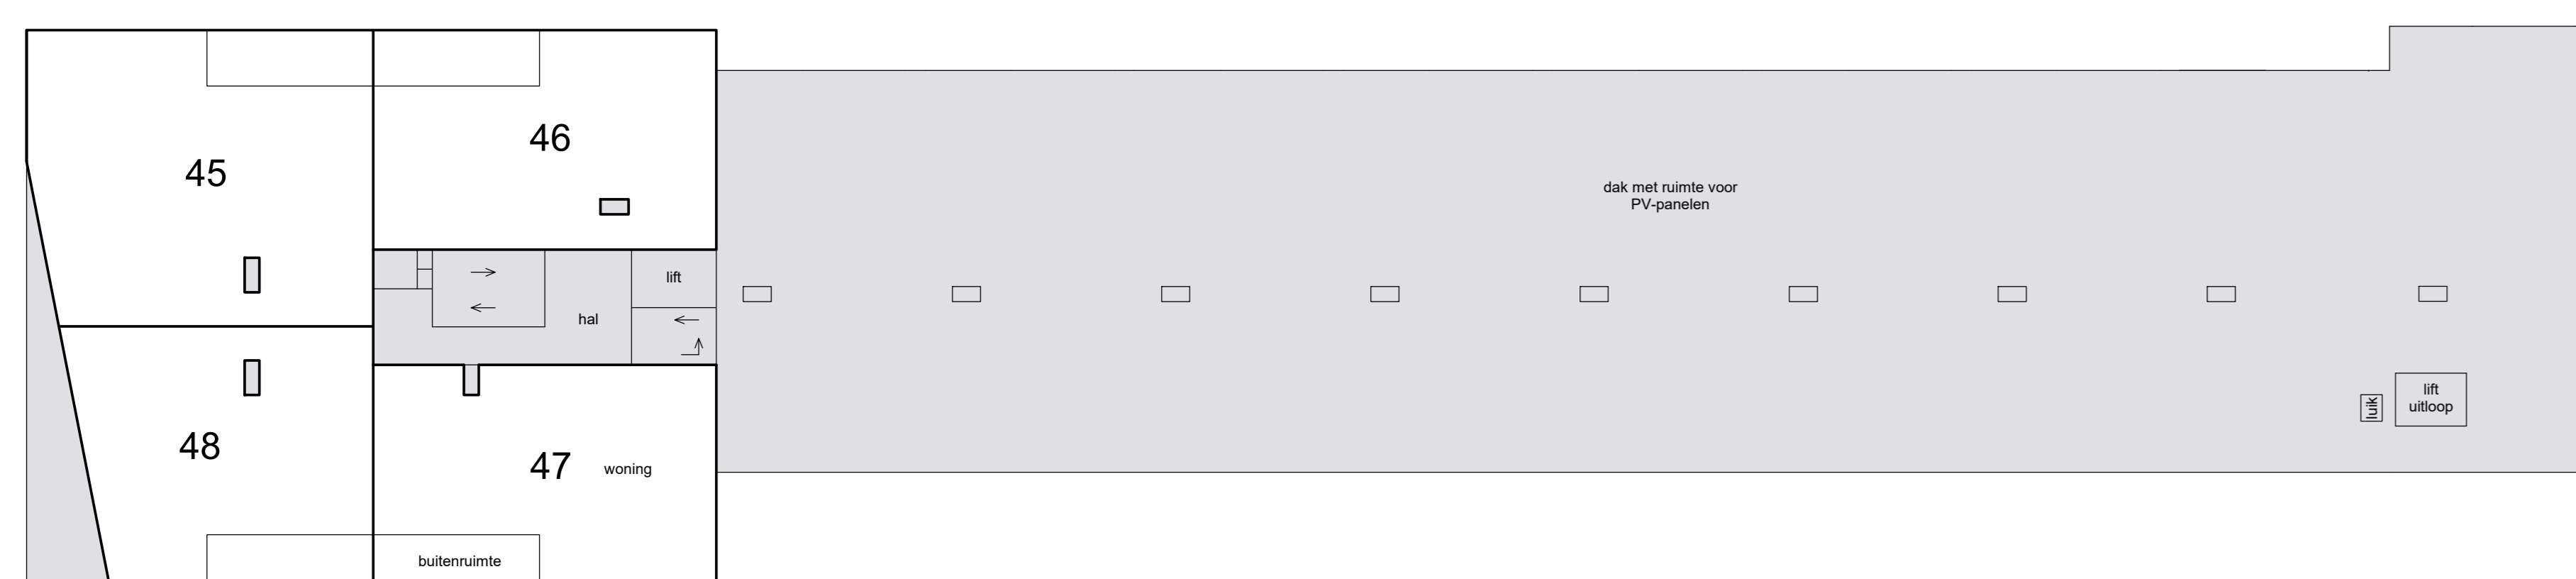

4e etage

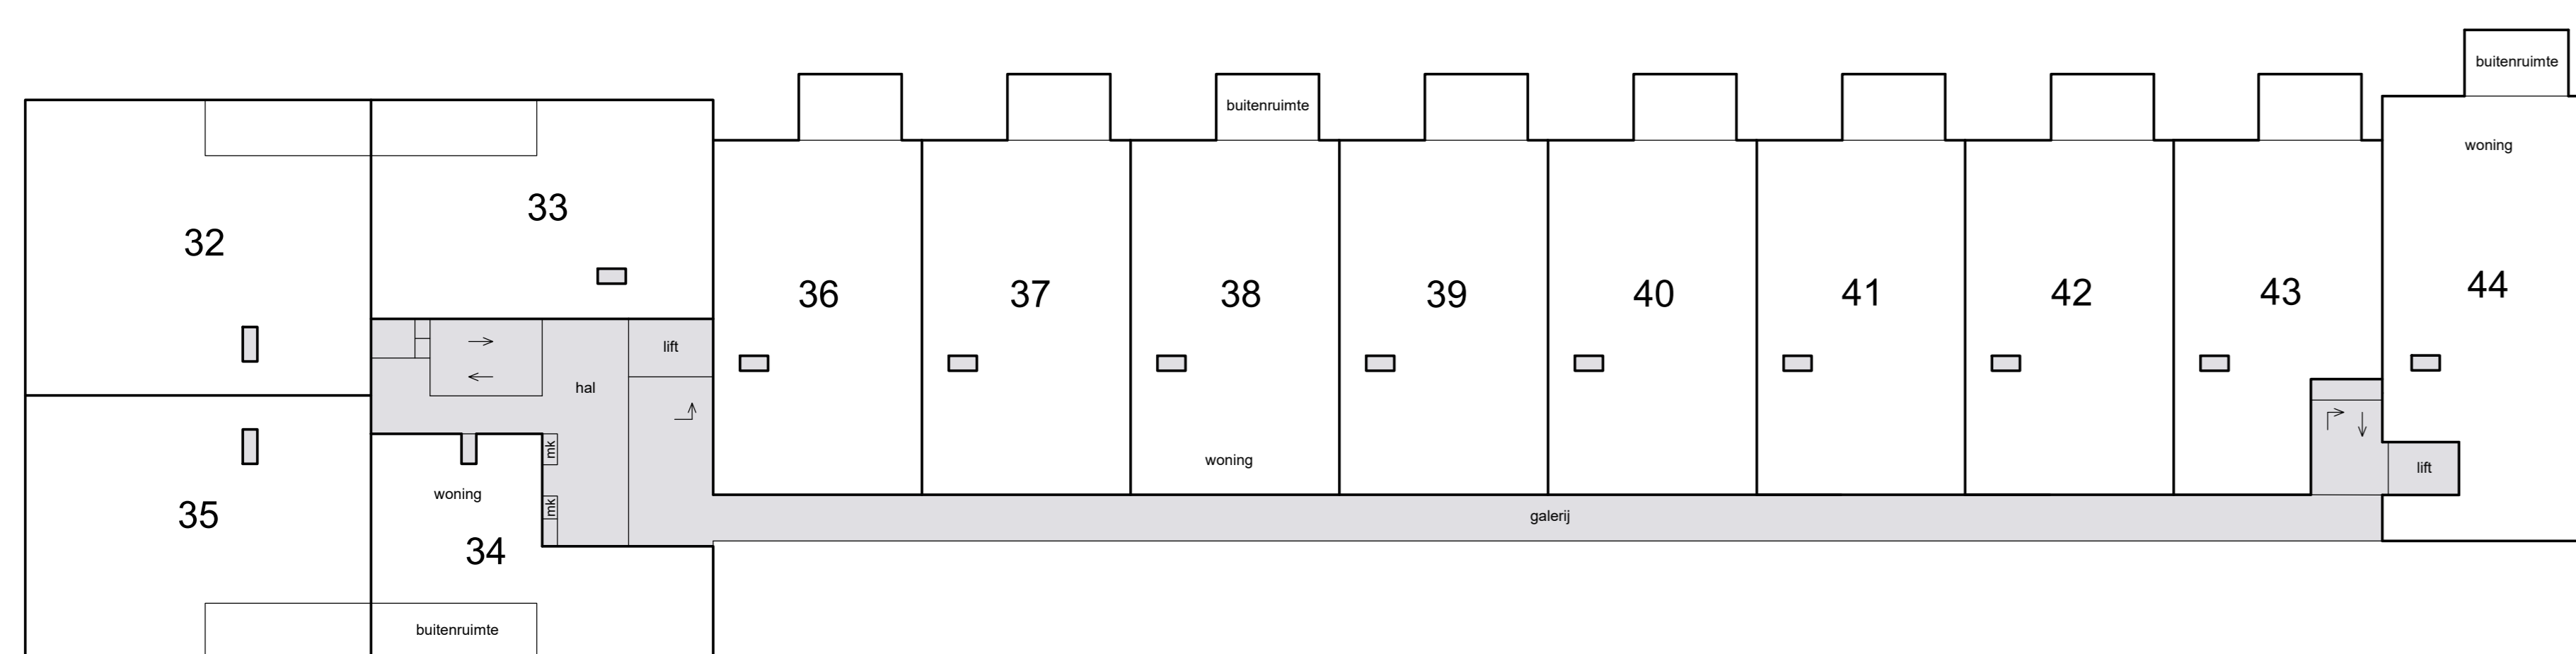

3e etage

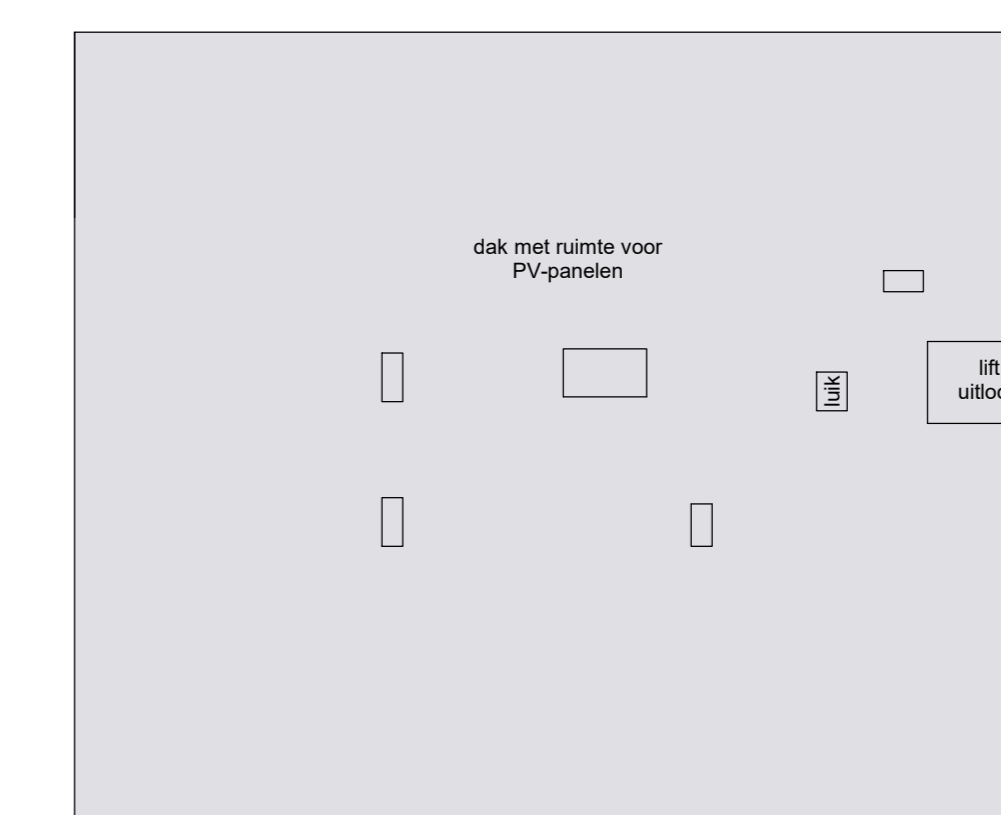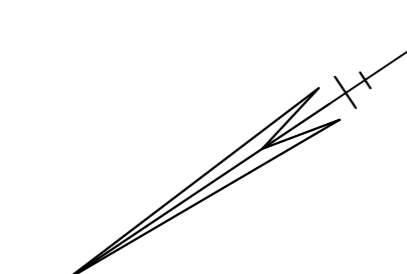

dak

